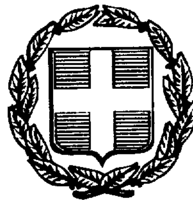

04010430412970008



ΕΦΗΜΕΡΙΣ ΤΗΣ ΚΥΒΕΡΝΗΣΕΩΣ

ΤΗΣ ΕΛΛΗΝΙΚΗΣ ΔΗΜΟΚΡΑΤΙΑΣ

ΤΕΥΧΟΣ ΤΕΤΑΡΤΟ — Αρ. Φύλλου 1043

4 Δεκεμβρίου 1997

ΠΕΡΙΕΧΟΜΕΝΑ

ΑΠΑΛΛΟΤΡΙΩΣΕΙΣ

ΑΠΟΦΑΣΕΙΣ

ΠΟΛΕΟΔΟΜΙΑ

ΑΠΟΦΑΣΕΙΣ

ΑΝΑΚΟΙΝΩΣΕΙΣ

ΑΠΑΛΛΟΤΡΙΩΣΕΙΣ

ΑΠΟΦΑΣΕΙΣ

Αριθ. 1109592/7736/0010 (1)

Βεβαίωση της αυτοδίκαιης ανάκλησης της απαλλοτρίωσης που κηρύχθηκε με την 1088167/5067/ 0010/19.7.93 κοινή υπουργική απόφαση (Φ.Ε.Κ. 957/13.8.93 τ. Δ΄) για την βελτίωση διαπλάτυνση της Εθνικής οδού Ηρακλείου - Σητείας και παράκαμψη Σητείας, τμήμα Αυχένας Αγκαθιάς - Αγ. Φωτιά (υποτμήμα χ.θ. 7+193,95, 95 -χ.θ. 10+179,71).

ΟΙ ΥΠΟΥΡΓΟΙ ΟΙΚΟΝΟΜΙΚΩΝ ΚΑΙ ΠΕΡΙΒ/ΝΤΟΣ, ΧΩΡΟΤΑΞΙΑΣ ΚΑΙ ΔΗΜΟΣΙΩΝ ΕΡΓΩΝ

Έχοντας υπόψη:

1. Τις διατάξεις των παρ. 2 και 4 του άρθρου 11 του Ν.Δ. 797/1971 «περί αναγκαστικών απαλλοτριώσεων».

2. Την 1088167/5067/0010/19.7.93 (Φ.Ε.Κ. 957/13.8.93 τ. Δ΄) κοινή υπουργική απόφαση, με την οποία κηρύχθηκε αναγκαστική απαλλοτρίωση για την βελτίωση - διαπλάτυνση της Εθνικής οδού Ηρακλείου - Σητείας, τμήμα (Αυχένας Αγκαθιάς - Αγ. Φωτιά (υποτμήμα χ.θ. 7+193,95 -χ.θ. 10+179,71).

3. Το γεγονός ότι η απαλλοτρίωση έχει ανακληθεί αυτοδίκαια, γιατί δεν καθορίστηκε η αποζημίωση μέσα στην προθεσμία που ορίζει ο Νόμος.

4. Την 1107147/1239/0006Α΄/4.10.96 (Φ.Ε.Κ. 922/7.10.96 τ.β΄) κοινή απόφαση του Πρωθυπουργού και του Υπουργού Οικονομικών, σχετικά με την ανάθεση αρμοδιοτήτων στους Υπουργούς Οικονομικών, βεβαιώνουμε:

Ότι η απαλλοτρίωση, που κηρύχθηκε με την 1088167/5067/ 0010/19.7.93, (Φ.Ε.Κ. 957/13.8.93 τ.Δ΄) κοινή υπουργική απόφαση, για την βελτίωση - διαπλάτυνση της Εθνικής οδού Ηρακλείου - Σητείας και παράκαμψη Σητείας, τμήμα Αυχένας Αγκαθιάς - Αγ. Φωτιά (υπότμημα χ.θ. 7+193,95 -χ.θ. 10+179,71), ανακλήθηκε αυτοδίκαια ως προς ολόκληρη την έκταση εμβαδού 116.261,50 $μ^2$, που βρίσκεται στο Νομό Λασιθίου και εκπήζεται με κλίμακα 1:1000 στο, από Νοεμβρίου 1992 και με αριθμ. σχεδ. 1, κτηματολογικό διάγραμμα και στον αντίστοιχο κτηματολογικό πίνακα της Δ/νσης Συγκοινωνιακών, Έργων Περιφέρειας Κρήτης του Υπουργείου Περιβάλλοντος, Χωροταξίας και Δημ. Έργων, τα οποία έχει συντάξει η ανάδοχος «ΕΛΛΗΝΙΚΗ ΜΕΛΕΤΩΝ» ΑΝΩΝΥΜΟ ΤΕΧΝΙΚΗ ΕΤΑΙΡΕΙΑ Α.Ε. και έχει θεωρήσει ο Διευθυντής της Δ/νσης Απαλλοτριώσεων και Τοπογραφήσεων (Δ12) του εν λόγων Υπουργείου Κων/νος Δεσύπρης, στις 16.2.1993, γιατί δεν καθορίστηκε η αποζημίωση μέσα στην προθεσμία που ορίζει ο Νόμος.

Η πράξη αυτή να δημοσιευθεί στην Εφημερίδα της Κυβερνήσεως.

Αθήνα, 17 Νοεμβρίου 1997

ΟΙ ΥΠΟΥΡΓΟΙ

ΥΦΥΠ. ΟΙΚΟΝΟΜΙΚΩΝ — ΠΕΡΙΒΑΛΛΟΝΤΟΣ ΧΩΡΟΤΑΞΙΑΣ ΚΑΙ ΔΗΜΟΣΙΩΝ ΕΡΓΩΝ

Γ. ΔΡΥΣ — **Κ. ΛΑΛΙΩΤΗΣ**

Αριθ. 1118102/8319/Β0010 (2)

Καθορισμός των ορίων του αιγιαλού και δημιουργία ζώνης παραλίας στην περιοχή "ΚΑΝΑΛΙΑ" Δήμου Μυκονίων Νήσου Μυκόνου».

Ο ΥΠΟΥΡΓΟΣ ΟΙΚΟΝΟΜΙΚΩΝ

Έχοντας υπόψη:

1. Τις διατάξεις των άρθρων 1 μέχρι και 7 του ΑΝ. 2344/1940 «περί αιγιαλού και παραλίας», όπως τροποποιήθηκαν και συμπληρώθηκαν με τις διατάξεις:

α) του άρθρου 13 του Ν. 1078/1980.

β) του άρθρου 23 του Ν. 1337/1983.

2. Τις διατάξεις της παραγράφου 9 του κεφ. Β' της 0.208/181/26.4.1982 (Φ.Ε.Κ. 214/26.4.1982 Β') κοινής απόφασης των Υπουργών Προεδρίας της Κυβερνήσεως και Οικονομικών.

3. Τις διατάξεις του άρθρου 9 του Π.Δ. 551/1988 (Φ.Ε.Κ. 259Α/1988).

4. Τις διατάξεις του Ν. 2503/97 άρθρο 1 παρ. 2 και 6 (Φ.Ε.Κ. 107/30.5.1997 τ.Α.).

5. Την υπ' αριθ. 1087903/1481/00068/28.7.97 απόφαση Υπουργού Οικονομικών.

6. Την από 28.3.1997 έκθεση Επιτροπής καθορισμού των ορίων του αιγιαλού και παραλίας του άρθρου 100 του Π.Δ. 284/88, που καθόρισε τα όρια του αιγιαλού - παραλίας στην θέση «ΚΑΝΑΛΙΑ» Νήσου Μυκόνου και το από Νοέμβριο 1996 τοπογραφικό διάγραμμα σε μία πινακίδα με κλίμακα 1:500 που συντάχθηκε από τον Εμμανουήλ Βαρσαμή τοπογράφο μηχανικό, ελέχθηκε για την ακρίβεια της αποτύπωσης από την Αδαμ Συμεοπούλου Πολιτικό μηχανικό και θεωρήθηκε από τον Προϊστάμενο ΤΥΔΚ Ν. Κυκλάδων και συνοδεύει την έκθεση της προαναφερόμενης Επιτροπής.

7. Τη σύμφωνη γνώμη του Γενικού Επιτελείου Ναυτικού, που διατυπώθηκε στο 5445/490/8.8.1997 έγγραφό του, αποφασίζουμε:

1. Επικυρώνουμε την από 28.3.1997 έκθεση Επιτροπής καθορισμού των ορίων του αιγιαλού και παραλίας καθώς και το από τον Νοέμβριο 96 τοπογραφικό διάγραμμα, σε μια πινακίδα που το συνοδεύει, το οποίο συντάχθηκε από τον τοπογράφο μηχανκό Εμμανουήλ Βαρσαμή με κλίμακα 1:500 και θωρήθηκε την 28.3.97 από τον Προϊστάμενο ΤΥΔΚ Ν. Κυκλάδων επί του οποίου η πιο πάνω επιτροπή καθόρισε την οριογραμμή του αιγιαλού με κόκκινη συνεχή πολυγωνική γραμμή 1, 2, 3, ... 25, 26, 27.

Την οριογραμμή της παραλίας με κίτρινη συνεχή πολυγωνική γραμμή 1', 2', 3', ... 25', 26', 27.

Η παρούσα απόφαση μαζί με την έκθεση της επιτροπής και το διάγραμμα, που προαναφέραμε, να δημοσιευθούν στην Εφημερίδα της Κυβερνήσεως.

Αθήνα, 14 Νοεμβρίου 1997

Με εντολή Υπουργού
Ο Γενικός Διευθυντής Δημόσιας Περιουσίας
και Εθν. Κληρ/των
ΠΑΝ. ΠΙΛΑΤΗΣ

ΕΚΘΕΣΗ ΕΠΙΤΡΟΠΗΣ ΚΑΘΟΡΙΣΜΟΥ ΤΩΝ ΟΡΙΩΝ ΤΟΥ ΑΙΓΙΑΛΟΥ ΑΡΘΡΟ 100 Π.Δ. 284/88.

Για τον καθορισμό για πρώτη φορά των ορίων του αιγιαλού στη θέση «ΚΑΝΑΛΙΑ» Δήμου Μυκονίων Ν. Μυκόνου μπροστά από την ιδιοκτησία Β. Γερμανού - Π. Καραγιάννη.

Στην Μύκονο την 28.3.97 οι υπογεγραμμένοι:

α. Στέλιος Σεζένιας, Εφοριακός Αναπλ. Προϊσταμένου Κτηματικής Υπηρεσίας Κυκλάδων ως Πρόεδρος.

β. Αδαμαντία Συμεοπούλου, Πολιτικός Μηχανικός της Δ.Τ.Υ.Ν.Α. Κυκλάδων ως μέλος.

γ. Ευρυβιάδης Σαπουνάς, Υπολιμενάρχης Μυκόνου νόμιμος αναπληρωτής του Λιμενάρχη που κωλύετο ως μέλος,

που αποτελούν την επιτροπή καθορισμού των ορίων αιγιαλού σύμφωνα με το άρθρο 100 του Π.Δ. 284 και της τηλεφωνικής πρόσκλησης του Προέδρου αυτής πήγαμε επί τόπου στην προαναφερόμενη περιοχή την 28.3.97 και:

Αφού λάβαμε υπόψιν:

1. Την υπ' αριθ. 2397/96 αίτηση του Ε.Βαρσαμή δια της οποίας ζητείται ο καθορισμός των ορίων του αιγιαλού στη θέση «Κανάλια».

2. Το υπό του Ε. Βαρσαμή συνταχθέν τον Νοέμβριο 1996 τοπογραφικό και υψομετρικό διάγραμμα σε μία πινακίδα σε κλίμακα 1:500 ελεγμένο για την ακρίβεια της αποτύπωσης από την Αδ. Συμεοπούλου την 28.3.97 και θεωρημένο από τον Προϊστάμενο ΤΥΔΚ Δ. Δρυμπέτα Πολιτικό Μηχανικό την ίδια ημερομηνία όπως το άρθρο 20 του Ν. 719/77 ορίζει.

3. Τις διατάξεις του Α.Ν. 2344/40 όπως αυτός τροποποιήθηκε καθώς και την σχετική προς αυτόν διοικητική και δικαστηριακή Νομολογία.

4. Την από της επί τόπου μετάβασης σχηματισθείσα αντίληψη περί του πλάτους της βρεχόμενης Ζώνης της ξηράς και λοιπών συναφών στοιχείων όπως:

α. το γεγονός η ακτογραμμή είναι βραχώδης με υψομετρική διαφορά από την επιφάνεια της θαλάσσης.

β. το γεγονός ότι η περιοχή είναι εκτεθειμένη σε βόρειους ανέμους, αποφασίζει:

Καθορίζει στο πιο πάνω τοπογραφικό διάγραμμα:

α. Την οριογραμμή του αιγιαλού με συνεχή κόκκινη πολυγωνική γραμμή 1, 2, 3, ... 25, 26, 27.

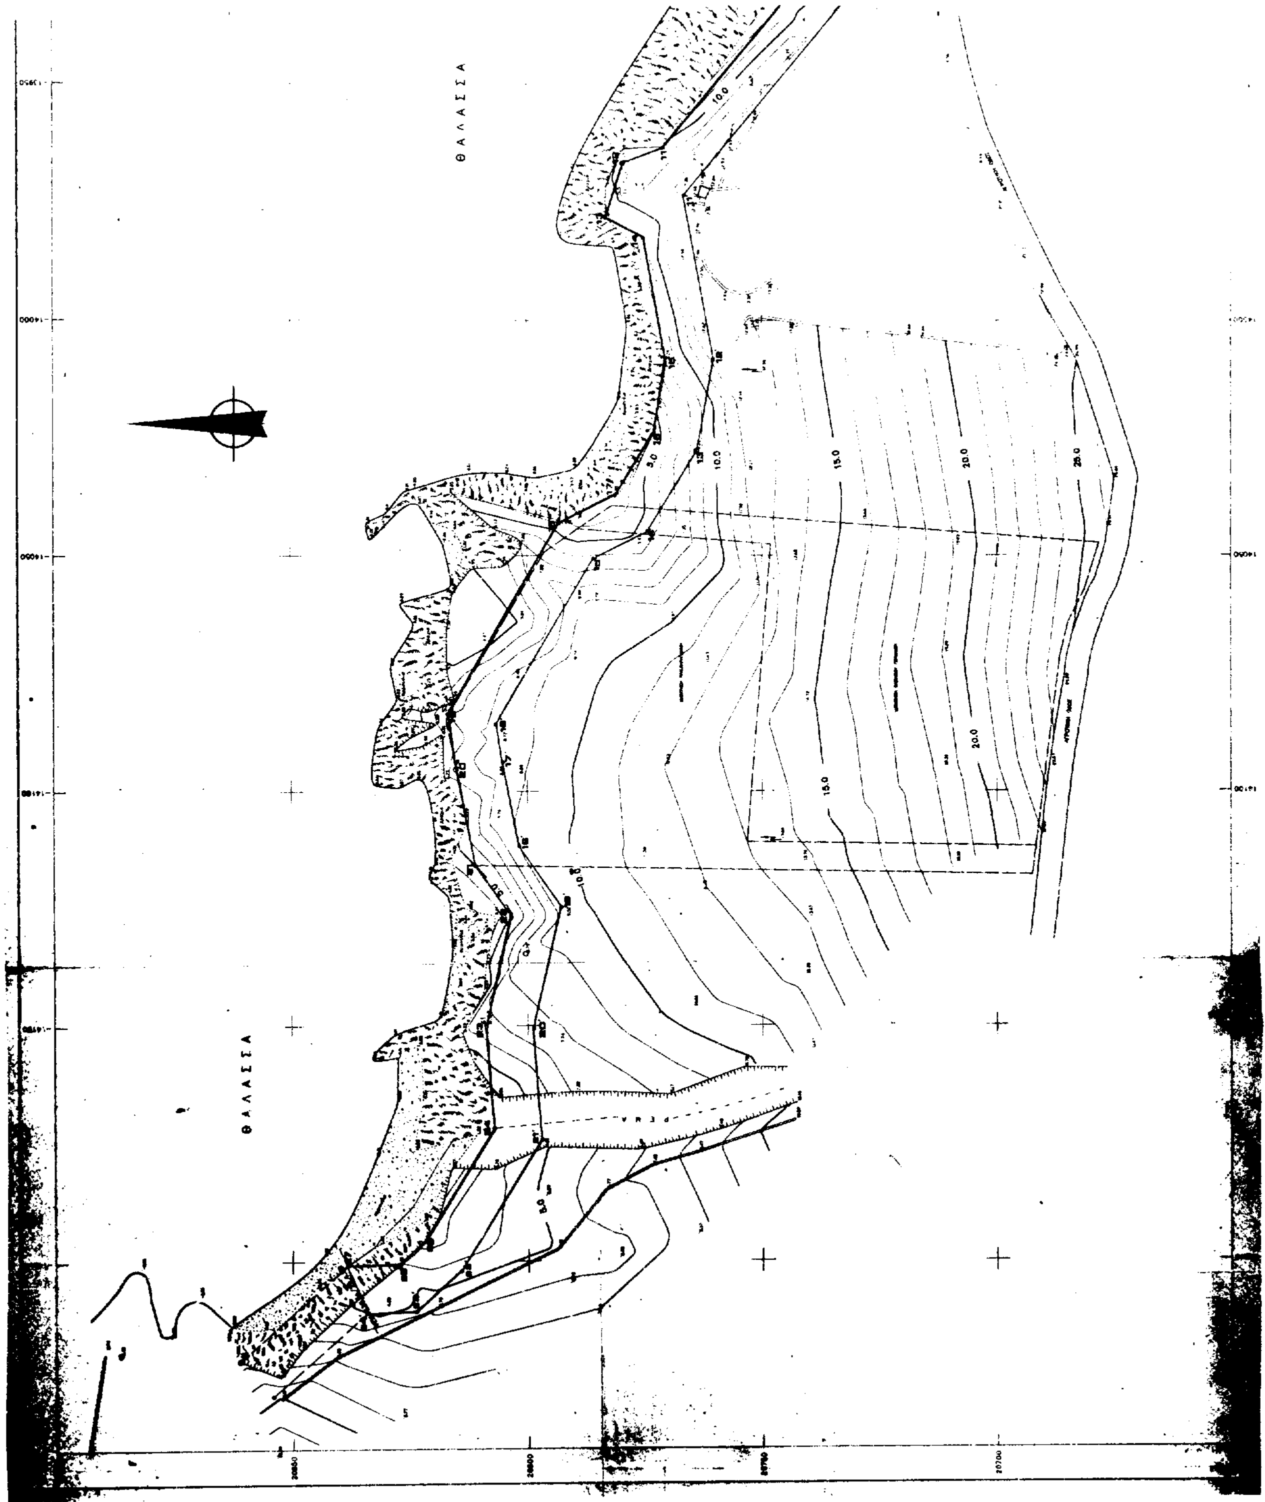
β. Την οριογραμμή της παραλίας με συνεχή κίτρινη πολυγωνική γραμμή 1', 2', 3', ...25', 26', 27'.

Καθορίζει ζώνη παραλίας επειδή δεν εξυπηρετούνται οι σκοποί του άρθρου 7 παρ. 1.

Αποφαίνεται ότι δεν υφίσταται παλαιός αιγιαλός.

Η Επιτροπή

Η Πρόεδρος	Τα μέλη
ΣΤΕΛΙΟΣ ΣΕΖΕΝΙΑΣ Εφοριακός ΔΕ/Α'	ΑΔΑΜΑΝ. ΣΥΜΕΟΠΟΥΛΟΥ Πολιτικός Μηχανικός ΕΥΡΥΒΙΑΔΗΣ ΣΑΠΟΥΝΑΣ Υπολ/χης Μυκόνου

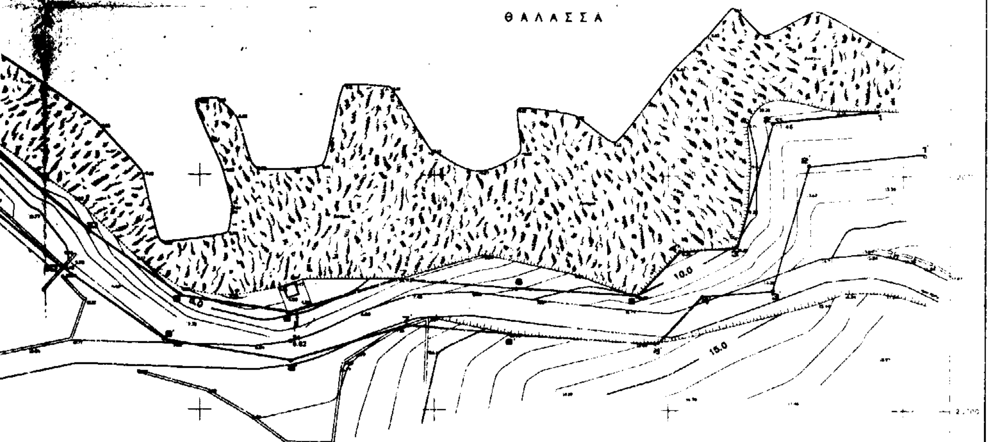

ΘΑΛΑΣΣΑ
ΘΑΛΑΣΣΑ
ΡΕΜΑ

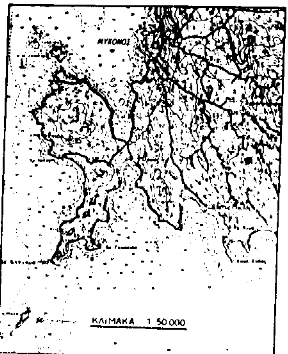
ΠΙΝΑΚΑΣ ΣΥΝ/ΝΩΝ ΚΟΡΥΦΩΝ ΟΡΙΟΓΡΑΜΜΩΝ

ΑΙΓΙΑΛΟΣ			ΠΑΡΑΛΙΑ		
α/α	X	Y	α/α	X	Y
1	−13755.50	20764.00	1'	−13746.27	20754.08
2	−13777.88	20761.23	2'	−13770.05	20752.12
3	−13786.44	20734.88	3'	−13777.75	20725.19
4	−13797.33	20733.78	4'	−13792.88	20724.08
5	−13806.67	20724.45	5'	−13802.78	20714.20
6	−13832.50	20728.00	6'	−13833.20	20716.02
7	−13858.87	20727.87	7'	−13866.90	20717.65
8	−13881.30	20720.88	8'	−13880.86	20710.44
9	−13904.00	20724.50	9'	−13907.86	20715.01
10	−13923.50	20738.00	10'	−13929.55	20730.02
11	−13963.13	20770.83	11'	−13973.54	20766.47
12	−13966.58	20779.53	12'	−14008.33	20780.11
13	−13978.08	20783.08	13'	−14027.86	20763.72
14	−13982.50	20775.00	14'	−14044.95	20774.31
15	−14008.33	20770.28	15'	−14060.85	20785.90
16	−14024.20	20773.21	16'	−14086.65	20806.51
17	−14037.24	20781.28	17'	−14083.65	20805.38
18	−14043.00	20783.00	18'	−14111.75	20801.73
19	−14063.60	20816.81	19'	−14124.68	20792.76
20	−14086.34	20815.22	20'	−14150.84	20798.77
21	−14118.76	20811.13	21'	−14174.20	20799.75
22	−14128.75	20803.50	22'	−14202.19	20814.10
23	−14150.13	20808.87	23'	−14210.81	20823.59
24	−14171.75	20807.00	24'	−14210.85	20834.85
25	−14185.73	20821.87			
26	−14200.86	20827.61			
27	−14201.00	20838.50			

ΠΙΝΑΚΑΣ ΣΥΝ/ΝΩΝ ΣΤΑΣΕΩΝ–ΤΡΙΓ.

Α/Α	X	Y	H
T18	−14468.38	21321.88	37.74
T88	[illegible]	[illegible]	182.21
T387	−11[illegible]	20152.88	372.83
T26	−11088.88	20053.88	[illegible]
T11	−9538.38	20207.90	278.01
S1	−14158.13	20808.87	6.67
S2	−14083.80	20816.81	6.64
S3	−13973.82	20776.84	10.36
S4	−13880.86	20714.82	6.62
S5	−13777.88	20761.23	11.46





28 3 97

27
24

Τ Υ
ΣΤΥΛ. ΣΕΖΕΝΙΑΣ

Τ Υ
α ΑΔΑΜΑΝΤΙΑ ΣΥΜΕΟΠΟΥΛΟΥ

Τ Υ
β ΕΥΡΥΒΙΑΔΗΣ ΣΑΠΟΥΝΑΣ
Υ/ΚΗΣ ΜΥΚΟΝΟΥ

ΤΟΠΟΓΡΑΦΙΚΟ ΔΙΑΓΡΑΜΜΑ

ΚΑΘΟΡΙΣΜΟΥ ΟΡΙΩΝ ΑΙΓΙΑΛΟΥ–ΠΑΡΑΛΙΑΣ

ΠΕΡΙΟΧΗ ΚΑΝΑΛΙΑ
ΔΗΜΟΣ ΜΥΚΟΝΟΥ
ΕΠΑΡΧΙΑ ΜΥΚΟΝΟΥ
ΑΡΜΟΔΙΑ ΚΤΗΜ ΥΠΗΡ ΚΥΚΛΑΔΩΝ
ΝΟΜΑΡΧΙΑ ΚΥΚΛΑΔΩΝ

ΕΝΔΙΑΦΕΡΟΜΕΝΟΙ ΒΑΣ ΓΕΡΜΑΝΟΣ
ΠΑΝ ΚΑΡΑΓΙΑΝΝΗΣ

ΚΛΙΜΑΚΑ 1:500
ισοδιάσταση 1.0 μ

ΕΘΕΩΡΗΘΗ
ΣΥΡΟΣ 28 3 1997
Ο ΠΡΟΪΣΤΑΜΕΝΟΣ ΤΥΔΚ
ΔΗΜΗΤΡΙΟΣ ΔΡΥΜΠΕΤΑΣ
πολ μηχ
Τ Υ

ΤΡΙΓΩΝΟΜΕΤΡΙΚΗ ΕΞΑΡΤΗΣΗ ΚΡΑΤ ΚΟ ΔΙΚΤΥΟ
ΥΨΟΜΕΤΡΙΚΗ ΑΦΕΤΗΡΙΑ
Κ Φ Χ

ΜΕΘΟΔΟΣ ΑΠΟΤΥΠΩΣΗΣ ΤΟΠΟΣΤΑΘΜΡΑ ΗΛΕΚΤΡΟΝΙΚΟΣ
ΧΡΟΝΟΛΟΓΙΑ ΑΠΟΤΥΠΩΣΗΣ ΝΟΕΜΒΡΙΟΣ 1996

ΥΠΟΜΝΗΜΑ ΣΥΜΒΟΛΩΝ

ξηρολιθιά
πρανές
Βάση ΜΠΕΤΟΝ

ΚΤΗΜΑΤΙΚΗ ΥΠΗΡΕΣΙΑ
ΥΠΟΥΡΓΕΙΟΥ ΟΙΚΟΝΟΜΙΚΩΝ
ΑΚΡΙΒΕΣ ΑΝΤΙΓΡΑΦΟ
6-10-97

Ο ΣΥΝΤΑΞΑΣ ΜΗΧΑΝΙΚΟΣ

ΕΛΕΓΧΘΗΚΕ
Επί τόπου για την ακρίβεια της αποτύπωσης
ΜΥΚΟΝΟΣ 28 3 97
ΑΔΑΜΑΝΤΙΑ ΣΥΜΕΟΠΟΥΛΟΥ
πολ μηχ
Τ Υ

ΠΟΛΕΟΔΟΜΙΑ

ΑΠΟΦΑΣΕΙΣ

Αριθ. 6254 (3)

Κατάργηση προκηπίου εκατέρωθεν ανωνύμου πεζοδρόμου στο Ο.Τ. 989 και 989 β ρυμοτομικού σχεδίου Λάρισας.

Ο ΝΟΜΑΡΧΗΣ ΛΑΡΙΣΑΣ

Έχοντας υπόψη:

1) Τις διατάξεις των άρθ. 3 και 70 του Ν.Δ/τος της 17.7.1923 «περί σχεδίων πόλεων κ.λ.π.» (Α' 228 όπως μεταγενέστερα τροποποιήθηκαν και συμπληρώθηκαν.

2. Τις διατάξεις του Α.Ν. 314/68 (Φ.Ε.Κ. 47Α) όπως τροποποιήθηκαν και συμπληρώθηκαν με το υπ' αριθμ. 1018/71 Ν. Δ. (220 Α') και με την παρ. 3 του άρθρου 34 του Ν. 1577/85 (Φ.Ε.Κ. 210 Α').

3. Τις διατάξεις του υπ' αριθμ. 183/86 Π. Δ/τος (Φ.Ε.Κ. 70Α) και ειδικότερα το αρθ. 1 αυτού.

Την απόφαση 660.22.97 του Δημοτικού Συμβουλίου Λάρισας.

5. Την 165/11.11.97 γνωμοδότηση του Συμβουλίου ΧΟΠ Ν. Λάρισας.

6. Το γεγονός ότι από τις κανονιστικές διατάξεις της απόφασης αυτής δεν προκαλείται δαπάνη σε βάρος του κρατικού προϋπολογισμού και του οικείου Ο.Τ.Α.

Επειδή η ύπαρξη προκηπίου δημουργεί προβλήματα προσκυρώσεων στις εκατέρωθεν ιδιοκτησίες, αποφασίζουμε:

Εγκρίνουμε την κατάργηση προκηπίου εκατέρωθεν ανωνύμου πεζοδρόμου στα Ο.Τ. 989 και 989 Β του ρυμοτομικού σχεδίου Λάρισας όπως φαίνεται στο συνημμένο τοπογραφικό διάγραμμα.

Η παρούσα να δημοσιευθεί στην Εφημερίδα της Κυβερνήσεως.

Λάρισα, 18 Νοεμβρίου 1997

Ο Νομάρχης

ΙΩΑΝΝΗΣ ΦΛΩΡΟΣ

ΔΗΜΟΣ ΛΑΡΙΣΑΣ

Δ/ΝΣΗ : ΠΟΛΕΟΔΟΜΙΑΣ
ΤΜΗΜΑ : ΣΧΕΔΙΟΥ ΠΟΛΗΣ
ΓΡΑΦΕΙΟ : ΠΟΛ/ΚΟΥ ΣΧΕΔΙΑΣΜΟΥ

ΣΥΜΒΟΥΛΙΟ ΧΩΡΟΤΑΞΙΑΣ ΚΑΙ ΠΕΡΙΒΑΛΛΟΝΤΟΣ Ν.
ΣΥΝΕΔΡΙΑ 19/97
ΠΡΑΞΗ 165 11-11-97
Εγκρίνεται

Φ 989

ΤΟΠΟΓΡΑΦΙΚΟ ΔΙΑΓΡΑΜΜΑ
ΤΡΟΠΟΠΟΙΗΣΗ ΣΧΕΔΙΟΥ ΠΟΛΗΣ ΛΑΡΙΣΑΣ
ΣΤΟ Ο.Τ. ..... ΠΙΝ. 1004
ΣΥΝΟΙΚΙΣΜΟΣ ΑΓ. ΣΑΡΑΝΤΑ

ΑΠΟΣΠΑΣΜΑ ΕΓΚΕΚΡΙΜΕΝΟΥ ΣΧΕΔΙΟΥ Κ.Λ. 1:1000

ΟΤ 1003

ΟΤ 1043 Κ.Χ. ΧΩΡΟΣ ΠΑΙΔΙΚΗΣ ΧΑΡΑΣ

ΟΤ 989 Β

ΟΤ 989Α

ΙV Β

ΟΤ 981

ΟΤ 980 Β

ΟΤ 981Β

ΟΔΟΣ ΑΓΙΑΣ

ΟΔΟΣ ΑΙΟΛΟΥ

ΟΔΟΣ ΜΕΣΗΝ

ΟΤ 989Γ

ΟΤ 989Β

ΟΤ 989Α

Το παρόν συνοδεύει την υπ αριθμ. 660/97 απόφαση Δ.Σ. Λάρισας

Λάρισα 10-9-97

Η ΑΝΑΔΟΧΟΣ
ΦΑΚΙΡΗ ΜΑΡΙΑ
ΑΡΧΙΤΕΚΤΩΝ ΜΗΧΑΝΙΚΟΣ ΠΕ4 ΜΕ ΣΥΜΒΑΣΗ

Ο ΕΠΙΒΛΕΠΩΝ
ΚΟΤΗ ΠΑΡΑΣΚΕΥΗ

ΘΕΩΡΗΘΗΚΕ
ΔΗΜΟΣ ΛΑΡΙΣΑΣ

ΑΝΑΚΟΙΝΩΣΕΙΣ

Αριθ. Γ1/Φ.53710/19543 (4)

Ειδοποίηση για παρακατάθεση οριστικής αποζημίωσης ιδιοκτητών έκτασης που βρίσκεται στην περιοχή του Δήμου Γλυφάδας και που απαλλοτριώθηκε λόγω ρυμοτομίας με σκοπό την διαμόρφωση κοινοχρήστων χώρων παρά του χώρου του 10ου Δ.Σ. Γλυφάδας.

ΟΡΓΑΝΙΣΜΟΣ ΣΧΟΛΙΚΩΝ ΚΤΙΡΙΩΝ

Το Ν.Π.Δ.Δ. με την επωνυμία «ΟΡΓΑΝΙΣΜΟΣ ΣΧΟΛΙΚΩΝ ΚΤΙΡΙΩΝ» που εδρεύει στην Αθήνα και επί της οδού Φαβιέρου 30, ειδοποιεί ότι σύμφωνα με την 24/91 πράξη αναλογισμού της Δ/σης Πολεοδομίας Πειραιά, που κυρώθηκε με την 365668/Μ313/91 απόφαση της Πολεοδομίας Πειραιά για την αναγκαστική απαλλοτρίωση λόγω ρυμοτομίας έκτασης εμβαδού 71,00 μ², που βρίσκεται στην περιοχή του Δήμου Γλυφάδας πλησίον του χώρου που απαλλοτριώθηκε για ανάγερση του 10ου Δ.Σ. Γλυφάδας, κατέθεσε στο Τ.Π. και Δανείων υπέρ των δικαιούχων ιδιοκτητών την οριστική αποζημίωση που καθορίσθηκε σύμφωνα με την 1234/96 απόφαση του Εφετείου Αθηνών και εκδόθηκε το 3953/30.10.97 γραμμάτιο σύστασης παρακαταθήκης για ποσό 4.615.000 δρχ.

Αθήνα, 4 Νοεμβρίου 1997

Ο Πρόεδρος Δ.Σ.
ΔΗΜ. ΣΚΑΜΝΑΚΗΣ

ΕΘΝΙΚΟ ΤΥΠΟΓΡΑΦΕΙΟ

ΕΦΗΜΕΡΙΔΑ ΤΗΣ ΚΥΒΕΡΝΗΣΕΩΣ

ΚΑΠΟΔΙΣΤΡΙΟΥ 34 * ΑΘΗΝΑ 104 32 * TELEX 223211 YPET GR * FAX 52 34 312

ΠΛΗΡΟΦΟΡΙΕΣ ΕΞΥΠΗΡΕΤΗΣΗΣ ΠΟΛΙΤΩΝ

ΚΕΝΤΡΙΚΗ ΥΠΗΡΕΣΙΑ Σολωμού 51		ΠΕΡΙΦΕΡΕΙΑΚΑ ΓΡΑΦΕΙΑ ΠΩΛΗΣΗΣ Φ.Ε.Κ.	
Πληροφορίες δημοσιευμάτων Α.Ε. - Ε.Π.Ε.	5225 761	ΘΕΣΣΑΛΟΝΙΚΗ	
	5230 841	Βασ. Όλγας 188, 1ος όρ. - Τ.Κ. 546 55	(031) 423 956
Πληροφορίες δημοσιευμάτων λοιπών Φ.Ε.Κ.	5225 713	ΠΕΙΡΑΙΑΣ	4136 402
	5249 547	Νικήτα 6-8 Τ.Κ. 185 31	4171 307
Πώληση Φ.Ε.Κ.	5239 762	ΠΑΤΡΑ	(061) 271 249
Φωτοαντίγραφα παλαιών Φ.Ε.Κ.	5248 141	Κορίνθου 327 Τ.Κ. 262 23	224 581
Βιβλιοθήκη παλαιών Φ.Ε.Κ.	5248 188	ΙΩΑΝΝΙΝΑ	
Οδηγίες για δημοσιεύματα Α.Ε. - Ε.Π.Ε.	5248 785	Διοικητήριο Τ.Κ. 454 44	(0651) 21 901
Εγγραφή Συνδρομητών Φ.Ε.Κ. και		ΚΟΜΟΤΗΝΗ	(0531) 22 637
αποστολή Φ.Ε.Κ.	5248 320	Δημοκρατίας 1 Τ.Κ. 691 00	26 522

ΤΙΜΗ ΦΥΛΛΩΝ ΕΦΗΜΕΡΙΔΟΣ ΤΗΣ ΚΥΒΕΡΝΗΣΕΩΣ	- Μέχρι 8 σελίδες 150 δρχ. - Από 9 μέχρι 16 σελίδες 300 δρχ. - Από 16 σελίδες και άνω προσαύξηση 100 δρχ. ανά 8σέλιδο ή μέρος αυτού

ΕΤΗΣΙΕΣ ΣΥΝΔΡΟΜΕΣ Φ.Ε.Κ.

Τεύχος	Κ.Α.Ε. Προϋπολογισμού 2531	Κ.Α.Ε. εσόδου υπέρ ΤΑΠΕΤ 3512
Α' (Νόμοι, Π.Δ., Συμβάσεις κ.λπ.)	50.000 δρχ.	2.500 δρχ.
Β' (Υπουργικές αποφάσεις κ.λπ.)	50.000 »	2.500 »
Γ' (Διορισμοί, απολύσεις κ.λπ. Δημ. Υπαλλήλων)	10.000 »	500 »
Δ' (Απαλλοτριώσεις, πολεοδομία κ.λπ.)	50.000 »	2.500 »
Αναπτυξιακών Πράξεων (Τ.Α.Π.Σ.)	25.000 »	1.250 »
Ν.Π.Δ.Δ. (Διορισμοί κ.λπ. προσωπικού Ν.Π.Δ.Δ.)	10.000 »	500 »
Παράρτημα (Πίνακες επιτυχόντων διαγωνισμών)	5.000 »	250 »
Δελτίο Βιομηχανικής Ιδιοκτησίας (Δ.Ε.Β.Ι.)	10.000 »	500 »
Ανωτάτου Ειδικού Δικαστηρίου (Α.Ε.Δ.)	3.000 »	150 »
Ανωνύμων Εταιρειών & Ε.Π.Ε.	250.000 »	12.500 »
Προκηρύξεων Α.Σ.Ε.Π.	10.000 »	500 »
ΓΙΑ ΟΛΑ ΤΑ ΤΕΥΧΗ ΕΚΤΟΣ Α.Ε. & Ε.Π.Ε.	200.000 »	10.000 »

* Οι συνδρομές του εσωτερικού προπληρώνονται στα Δημόσια Ταμεία που δίδουν αποδεικτικό είσπραξης (διπλότυπο) το οποίο με τη φροντίδα του ενδιαφερομένου πρέπει να στέλνεται στην Υπηρεσία του Εθνικού Τυπογραφείου.
* Οι συνδρομές του εξωτερικού επιβαρύνονται πέρα των παραπάνω αναφερομένων ποσών με τα ταχυδρομικά τέλη και μπορεί να στέλνονται με επιταγή και σε ανάλογο συνάλλαγμα στο Διευθυντή Οικονομικού του Εθνικού Τυπογραφείου.
* Η πληρωμή του ποσοστού του ΤΑΠΕΤ που αντιστοιχεί σε συνδρομές, εισπράττεται στην Αθήνα από το Ταμείο του ΤΑΠΕΤ (Σολωμού 51 - Αθήνα) και στις άλλες πόλεις από τα Δημόσια Ταμεία.
* Οι συνδρομητές του εξωτερικού μπορούν να στέλνουν το ποσό του ΤΑΠΕΤ μαζί με το ποσό της συνδρομής.
* Οι Νομαρχιακές Αυτοδιοικήσεις, οι Δήμοι, οι Κοινότητες ως και οι επιχειρήσεις αυτών πληρώνουν το μισό χρηματικό ποσό της συνδρομής και ολόκληρο το ποσό υπέρ του ΤΑΠΕΤ.
* Η συνδρομή ισχύει για ένα χρόνο, που αρχίζει την 1η Ιανουαρίου και λήγει την 31η Δεκεμβρίου του ίδιου χρόνου. Δεν εγγράφονται συνδρομητές για μικρότερο χρονικό διάστημα.
* Η εγγραφή ή ανανέωση της συνδρομής πραγματοποιείται το αργότερο μέχρι τον Μάρτιο κάθε έτους.
* Αντίγραφα διπλοτύπων, ταχυδρομικές επιταγές και χρηματικά γραμμάτια δεν γίνονται δεκτά.

Οι υπηρεσίες του κοινού λειτουργούν καθημερινά από 08.00 έως 13.00

ΑΠΟ ΤΟ ΕΘΝΙΚΟ ΤΥΠΟΓΡΑΦΕΙΟ